

高阳县中医医院建设项目修建性详细规划（调整）公示牌

高阳县中医医院委托保定市建筑设计院有限公司按照规划要求及相关规定完成了高阳县中医医院建设项目修建性详细规划（调整），现予以公示，公示时间自2022年2月14日至2022年2月23日（10天），如有意见请于2月23日前来电或来信向高阳县中医医院反映。

联系地址：河北省保定市高阳县建新大街高阳县中医医院

联系电话：0312-6622982

监督电话：0312-6601016

高阳县自然资源和规划局


医院鸟瞰图



医院鸟瞰图



内部人视图

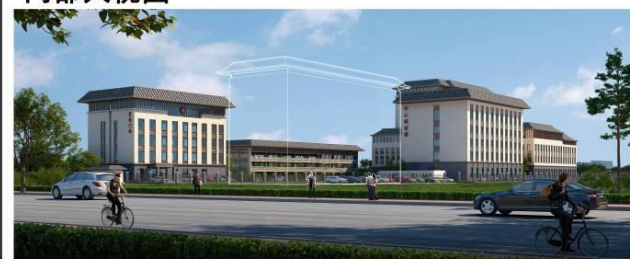

院前标识	建筑设计一院
项目负责人	冯超
项目主持	许梦娇
设计签字	
专业负责	冯超
设计人	许梦娇
制图人	许梦娇
验证签字	
校对	
审核	
审定	
专业会签	
建筑专业	
结构专业	
给排水专业	
暖通专业	
电气专业	
建设单位	高阳县中医医院
项目名称	高阳县中医医院建设项目修建性详细规划(调整)
图纸名称	规划方案总平面图
项目编号	2022.01
出图日期	2022.01
版次	第一版
设计阶段	方案
图别	方案图
图号	01