保定博蕴印染纺织有限公司纺织成品清洗整理项目
建设工程设计方案公示牌

保定博蕴印染纺织有限公司委托中冀轩辕建设科技有限公司按照规划要求及相关规定完成了保定博蕴印染纺织有限公司纺织成品清洗整理项目建设工程设计方案，现予以公示，公示时间自2026年06月08日至2026年06月17日（10天），如有意见，请于06月17日前来电或来信向保定博蕴印染纺织有限公司反映。

联系地址：保定博蕴印染纺织有限公司　　高阳县自然资源和规划局

联系电话：0312-6690000　　监督电话：0312-6601016

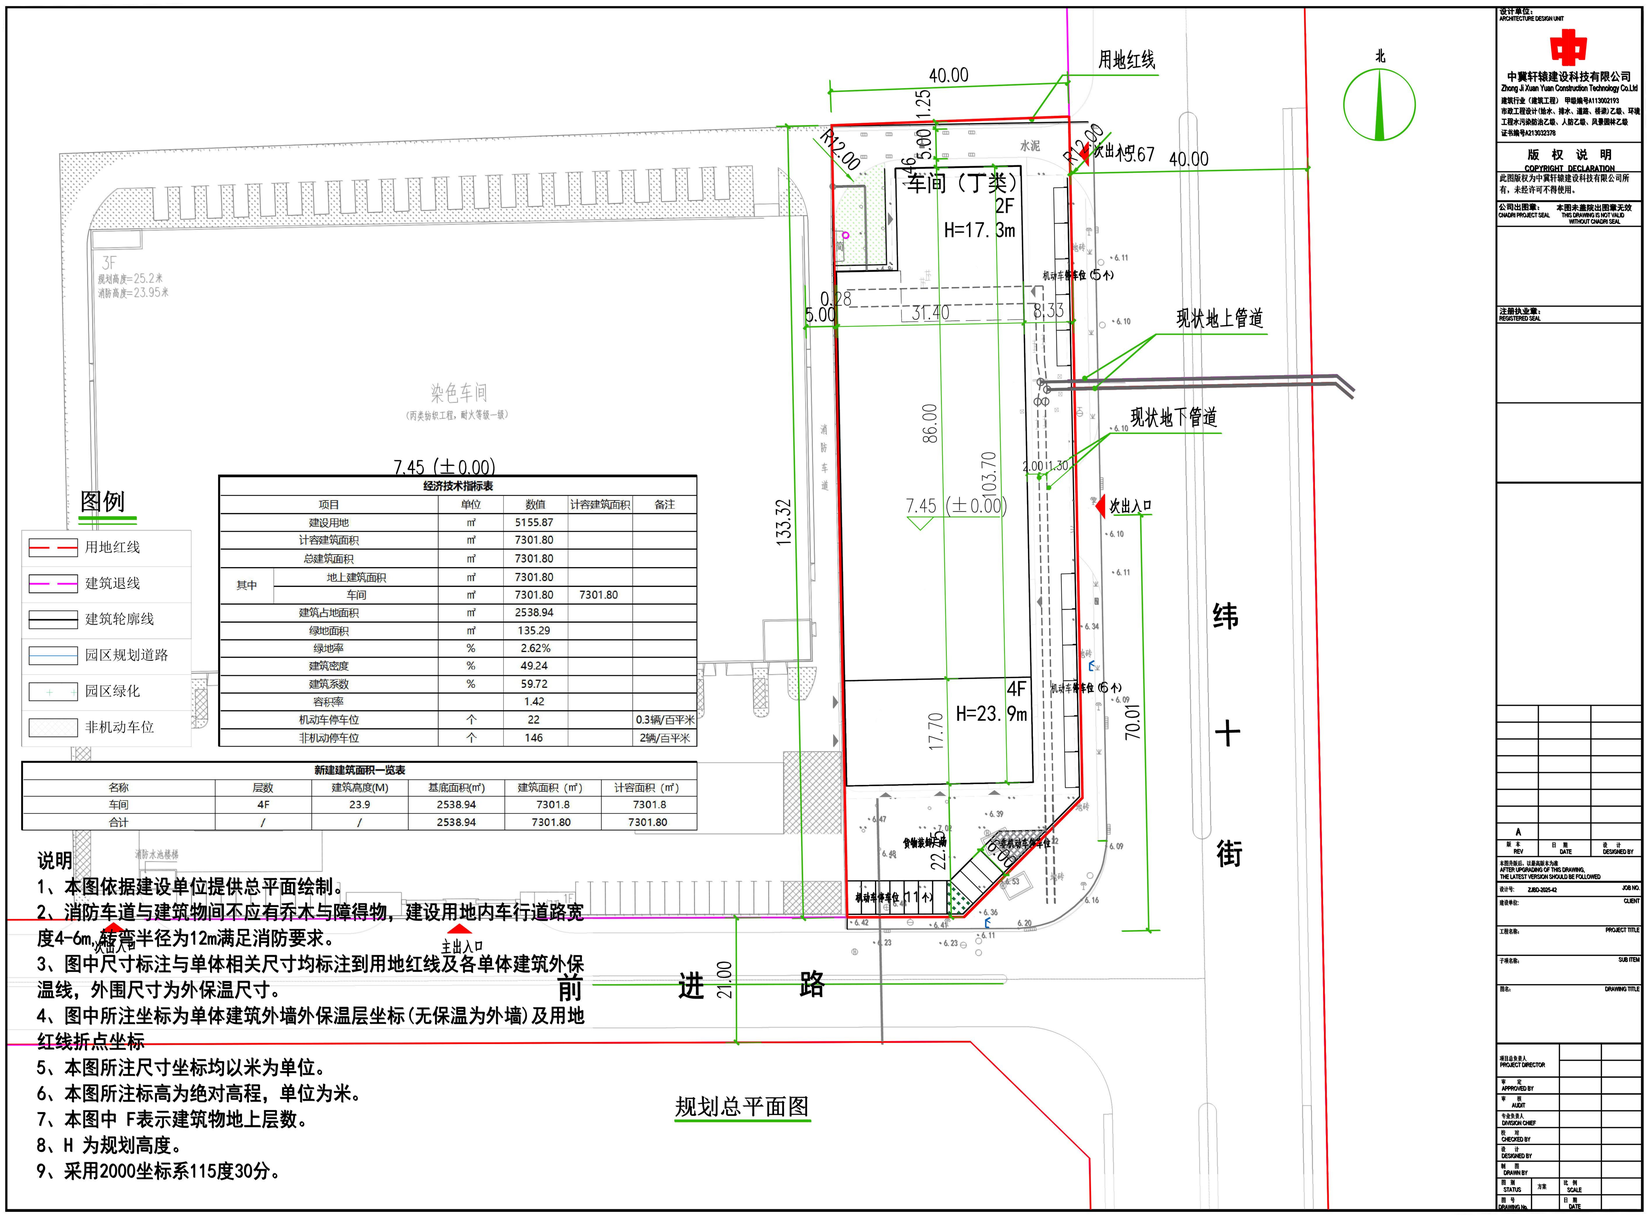

图例

- 用地红线
- 建筑退线
- 建筑轮廓线
- 园区规划道路
- 园区绿化
- 非机动车位

经济技术指标表

项目		单位	数值	计容建筑面积	备注
建设用地		㎡	5155.87		
计容建筑面积		㎡	7301.80		
总建筑面积		㎡	7301.80		
其中	地上建筑面积	㎡	7301.80		
	车间	㎡	7301.80	7301.80	
建筑占地面积		㎡	2538.94		
绿地面积		㎡	135.29		
绿地率		%	2.62%		
建筑密度		%	49.24		
建筑系数		%	59.72		
容积率			1.42		
机动车停车位		个	22		0.3辆/百平米
非机动停车位		个	146		2辆/百平米

新建建筑面积一览表

名称	层数	建筑高度(M)	基底面积(㎡)	建筑面积（㎡）	计容面积（㎡）
车间	4F	23.9	2538.94	7301.8	7301.8
合计	/	/	2538.94	7301.80	7301.80

说明

1、本图依据建设单位提供总平面绘制。

2、消防车道与建筑物间不应有乔木与障得物，建设用地内车行道路宽度4-6m，转弯半径为12m满足消防要求。

3、图中尺寸标注与单体相关尺寸均标注到用地红线及各单体建筑外保温线，外围尺寸为外保温尺寸。

4、图中所注坐标为单体建筑外墙外保温层坐标(无保温为外墙)及用地红线折点坐标

5、本图所注尺寸坐标均以米为单位。

6、本图所注标高为绝对高程，单位为米。

7、本图中 F表示建筑物地上层数。

8、H 为规划高度。

9、采用2000坐标系115度30分。

中冀轩辕建设科技有限公司
Zhong Ji Xuan Yuan Construction Technology Co.Ltd
建筑行业（建筑工程） 甲级编号A113002193
市政工程设计(给水、排水、道路、桥梁)乙级，环境工程水污染防治乙级，人防乙级、风景园林乙级
证书编号A213023376

版 权 说 明
COPYRIGHT DECLARATION
此图版权为中冀轩辕建设科技有限公司所有，未经许可不得使用。

公司出图章： CHAORI PROJECT SEAL　本图未盖院出图章无效 THIS DRAWING IS NOT VALID WITHOUT CHAORI SEAL

注册执业章： REGISTERED SEAL

A 版 本 REV　日 期 DATE　设 计 DESIGNED BY

本图为底版，以最高版本为准 AFTER UPGRADING OF THIS DRAWING, THE LATEST VERSION SHOULD BE FOLLOWED

设计号： Z.BO-2025-42　JOB NO.
建设单位： CLIENT
工程名称： PROJECT TITLE
子项名称： SUB ITEM
图名： DRAWING TITLE

项目总负责人 PROJECT DIRECTOR
审 定 APPROVED BY
审 核 AUDIT
专业负责人 DIVISION CHIEF
校 对 CHECKED BY
设 计 DESIGNED BY
制 图 DRAWN BY
版 次 STATUS　方案　比 例 SCALE
图 号 DRAWING No.　日 期 DATE

日景鸟瞰图

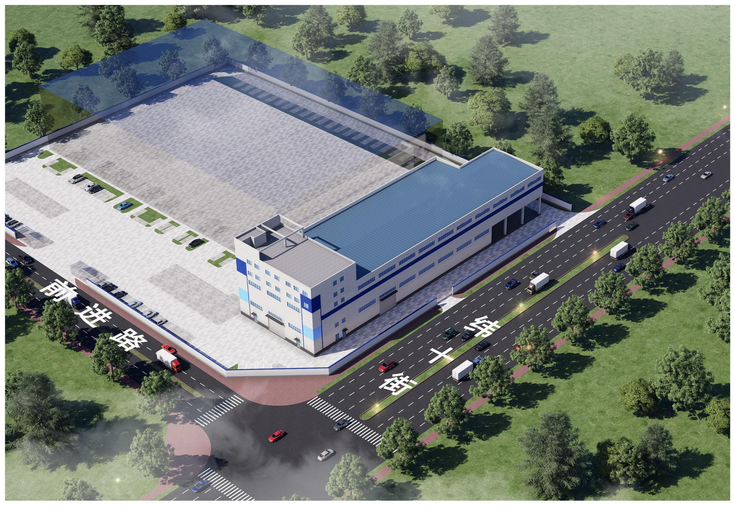

夜景鸟瞰图

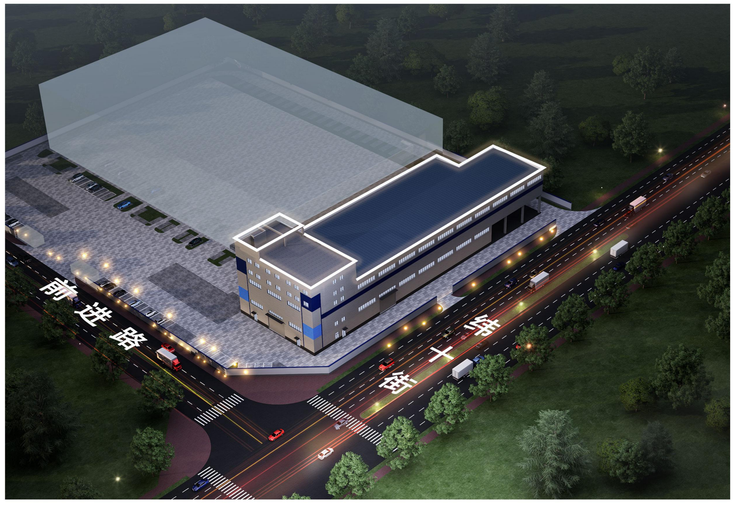

车间人视图