
庞口镇智慧仓储物流及农机展销中心项目扩建项目
建设工程设计方案公示牌

高阳县云动机械制造有限公司委托中冀轩辕建设科技有限公司按照规划要求及相关规定完成了庞口镇智慧仓储物流及农机展销中心项目扩建项目建设工程设计方案，现予以公示，公示时间自2026年11月13日至2026年11月22日（10天），如有意见，请于11月22日前来电或来信向高阳县云动机械制造有限公司反映。

联系地址：高阳县云动机械制造有限公司　　高阳县自然资源和规划局

联系电话：0312-6296666　　监督电话：0312-6656597

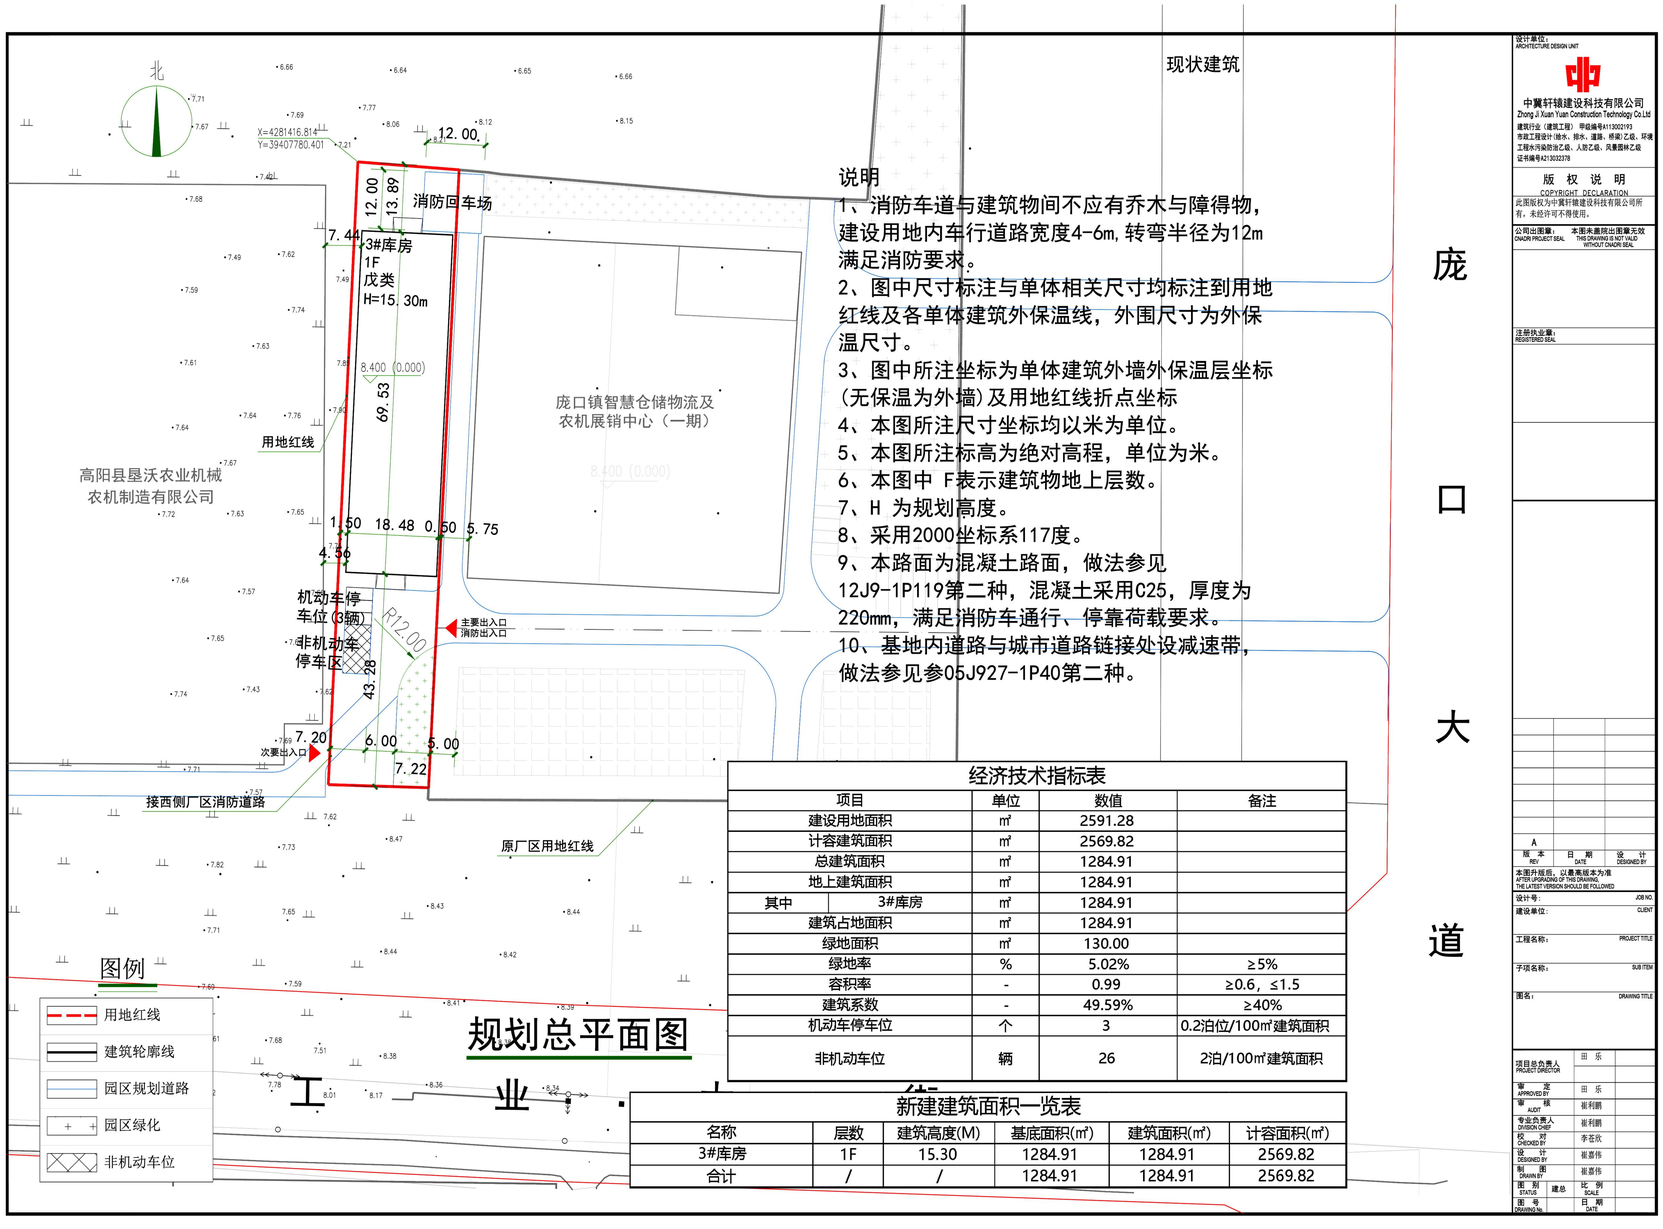

规划总平面图

图例

- 用地红线
- 建筑轮廓线
- 园区规划道路
- 园区绿化
- 非机动车位

说明

1、消防车道与建筑物间不应有乔木与障得物，建设用地内车行道路宽度4-6m，转弯半径为12m满足消防要求。

2、图中尺寸标注与单体相关尺寸均标注到用地红线及各单体建筑外保温线，外围尺寸为外保温尺寸。

3、图中所注坐标为单体建筑外墙外保温层坐标（无保温为外墙）及用地红线折点坐标

4、本图所注尺寸坐标均以米为单位。

5、本图所注标高为绝对高程，单位为米。

6、本图中 F表示建筑物地上层数。

7、H 为规划高度。

8、采用2000坐标系117度。

9、本路面为混凝土路面，做法参见12J9-1P119第二种，混凝土采用C25，厚度为220mm，满足消防车通行、停靠荷载要求。

10、基地内道路与城市道路链接处设减速带，做法参见参05J927-1P40第二种。

经济技术指标表

项目		单位	数值	备注
建设用地面积		㎡	2591.28	
计容建筑面积		㎡	2569.82	
总建筑面积		㎡	1284.91	
地上建筑面积		㎡	1284.91	
其中	3#库房	㎡	1284.91	
建筑占地面积		㎡	1284.91	
绿地面积		㎡	130.00	
绿地率		%	5.02%	≥5%
容积率		-	0.99	≥0.6，≤1.5
建筑系数		-	49.59%	≥40%
机动车停车位		个	3	0.2泊位/100㎡建筑面积
非机动车位		辆	26	2泊/100㎡建筑面积

新建建筑面积一览表

名称	层数	建筑高度(M)	基底面积(㎡)	建筑面积(㎡)	计容面积(㎡)
3#库房	1F	15.30	1284.91	1284.91	2569.82
合计	/	/	1284.91	1284.91	2569.82

设计单位：ARCHITECTURE DESIGN UNIT
中冀轩辕建设科技有限公司
Zhong Ji Xuan Yuan Construction Technology Co.Ltd
建筑行业（建筑工程）甲级编号A113002193
市政工程设计（给水、排水、道路、桥梁）乙级、环境工程水污染防治乙级、人防乙级、风景园林乙级
证书编号A213032378

版 权 说 明
COPYRIGHT DECLARATION
此图版权为中冀轩辕建设科技有限公司所有，未经许可不得使用。

公司出图章：CNXDR PROJECT SEAL　本图未盖院出图章无效 THIS DRAWING IS NOT VALID WITHOUT CNXDR SEAL
注册执业章：REGISTERED SEAL


版本 REV	日期 DATE	设计 DESIGNED BY
A		

本图升版后，以最高版本为准 AFTER UPGRADING OF THIS DRAWING, THE LATEST VERSION SHOULD BE FOLLOWED

设计号：JOB NO.
建设单位：CLIENT
工程名称：PROJECT TITLE
子项名称：SUB ITEM
图名：DRAWING TITLE

项目总负责人 PROJECT DIRECTOR	田 乐	
审 定 APPROVED BY	田 乐	
审 核 AUDIT	崔利鹏	
专业负责人 DIVISION CHIEF	崔利鹏	
校 对 CHECKED BY	李苍欣	
设 计 DESIGNED BY	崔喜伟	
制 图 DRAWN BY	崔喜伟	
图 别 STATUS	建总	比 例 SCALE
图 号 DRAWING No.		日 期 DATE

日景鸟瞰图

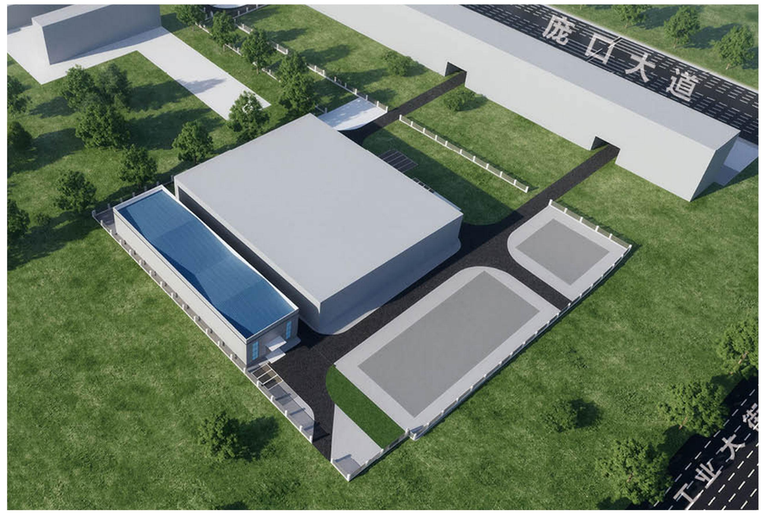

夜景鸟瞰图



车间人视图

