
庞口农产品智慧物流仓储中心项目
建设工程设计方案公示牌

高阳县云动机械制造有限公司委托中冀轩辕建设科技有限公司按照规划要求及相关规定完成了庞口农产品智慧物流仓储中心项目建设工程设计方案，现予以公示，公示时间自2026年11月13日至2026年11月22日（10天），如有意见，请于11月22日前来电或来信向高阳县云动机械制造有限公司反映。

联系地址：高阳县云动机械制造有限公司　　高阳县自然资源和规划局

联系电话：0312-6296666　　监督电话：0312-6656597

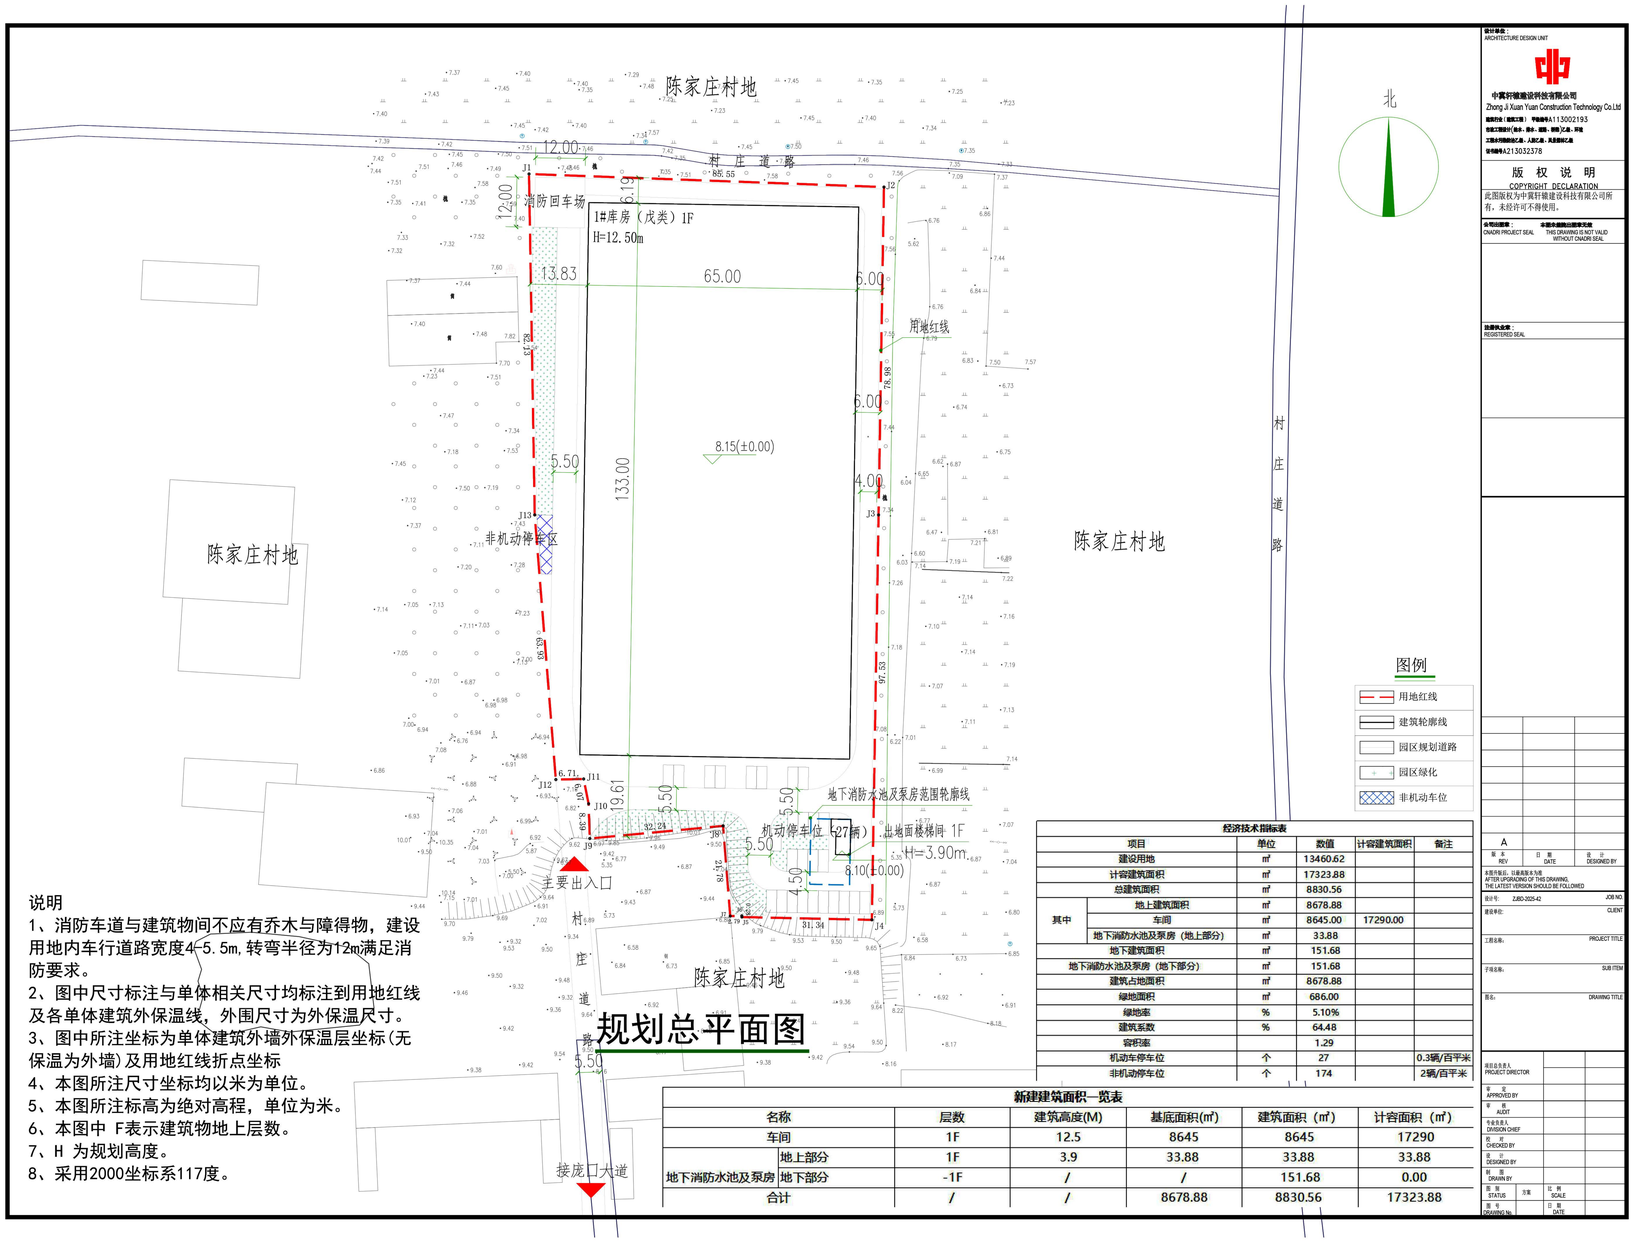

规划总平面图

说明

1、消防车道与建筑物间不应有乔木与障得物，建设用地内车行道路宽度4-5.5m，转弯半径为12m满足消防要求。

2、图中尺寸标注与单体相关尺寸均标注到用地红线及各单体建筑外保温线，外围尺寸为外保温尺寸。

3、图中所注坐标为单体建筑外墙外保温层坐标（无保温为外墙）及用地红线折点坐标

4、本图所注尺寸坐标均以米为单位。

5、本图所注标高为绝对高程，单位为米。

6、本图中 F表示建筑物地上层数。

7、H 为规划高度。

8、采用2000坐标系117度。

经济技术指标表

项目		单位	数值	计容建筑面积	备注
建设用地		㎡	13460.62		
计容建筑面积		㎡	17323.88		
总建筑面积		㎡	8830.56		
其中	地上建筑面积	㎡	8678.88		
	车间	㎡	8645.00	17290.00	
	地下消防水池及泵房（地上部分）	㎡	33.88		
地下建筑面积		㎡	151.68		
地下消防水池及泵房（地下部分）		㎡	151.68		
建筑占地面积		㎡	8678.88		
绿地面积		㎡	686.00		
绿地率		%	5.10%		
建筑系数		%	64.48		
容积率			1.29		
机动车停车位		个	27		0.3辆/百平米
非机动停车位		个	174		2辆/百平米

新建建筑面积一览表

名称		层数	建筑高度(M)	基底面积(㎡)	建筑面积（㎡）	计容面积（㎡）
车间		1F	12.5	8645	8645	17290
地下消防水池及泵房	地上部分	1F	3.9	33.88	33.88	33.88
	地下部分	-1F	/	/	151.68	0.00
合计		/	/	8678.88	8830.56	17323.88

设计单位：ARCHITECTURE DESIGN UNIT
中冀轩辕建设科技有限公司
Zhong Ji Xuan Yuan Construction Technology Co.Ltd
建筑行业（建筑工程）甲级资号A113002193
市政工程设计（排水、燃气、热力、环境）乙级、环境工程设计特种行业乙级、人防乙级、风景园林乙级
安标备A213032378
版 权 说 明
COPYRIGHT DECLARATION
此图版权为中冀轩辕建设科技有限公司所有，未经许可不得使用。
合同印鉴章：CNXDRI PROJECT SEAL
非盖合同印鉴章无效 THIS DRAWING IS NOT VALID WITHOUT CNXDRI SEAL
注册师执业章：REGISTERED SEAL

版 本 REV	日 期 DATE	设 计 DESIGNED BY
A		

本图件版权、以最高版本为准 AFTER UPGRADING OF THIS DRAWING, THE LATEST VERSION SHOULD BE FOLLOWED

设计号：ZJBD-2025-42　JOB NO.
建设单位：CLIENT
工程名称：PROJECT TITLE
子项名称：SUB ITEM
图名：DRAWING TITLE

项目总负责人 PROJECT DIRECTOR		
审 核 AUDIT		
专业负责人 DIVISION CHIEF		
校 对 CHECKED BY		
设 计 DESIGNED BY		
制 图 DRAWN BY		
图 别 STATUS	方案	比 例 SCALE
图 号 DRAWING No.		日 期 DATE

日景鸟瞰图



车间人视图

